

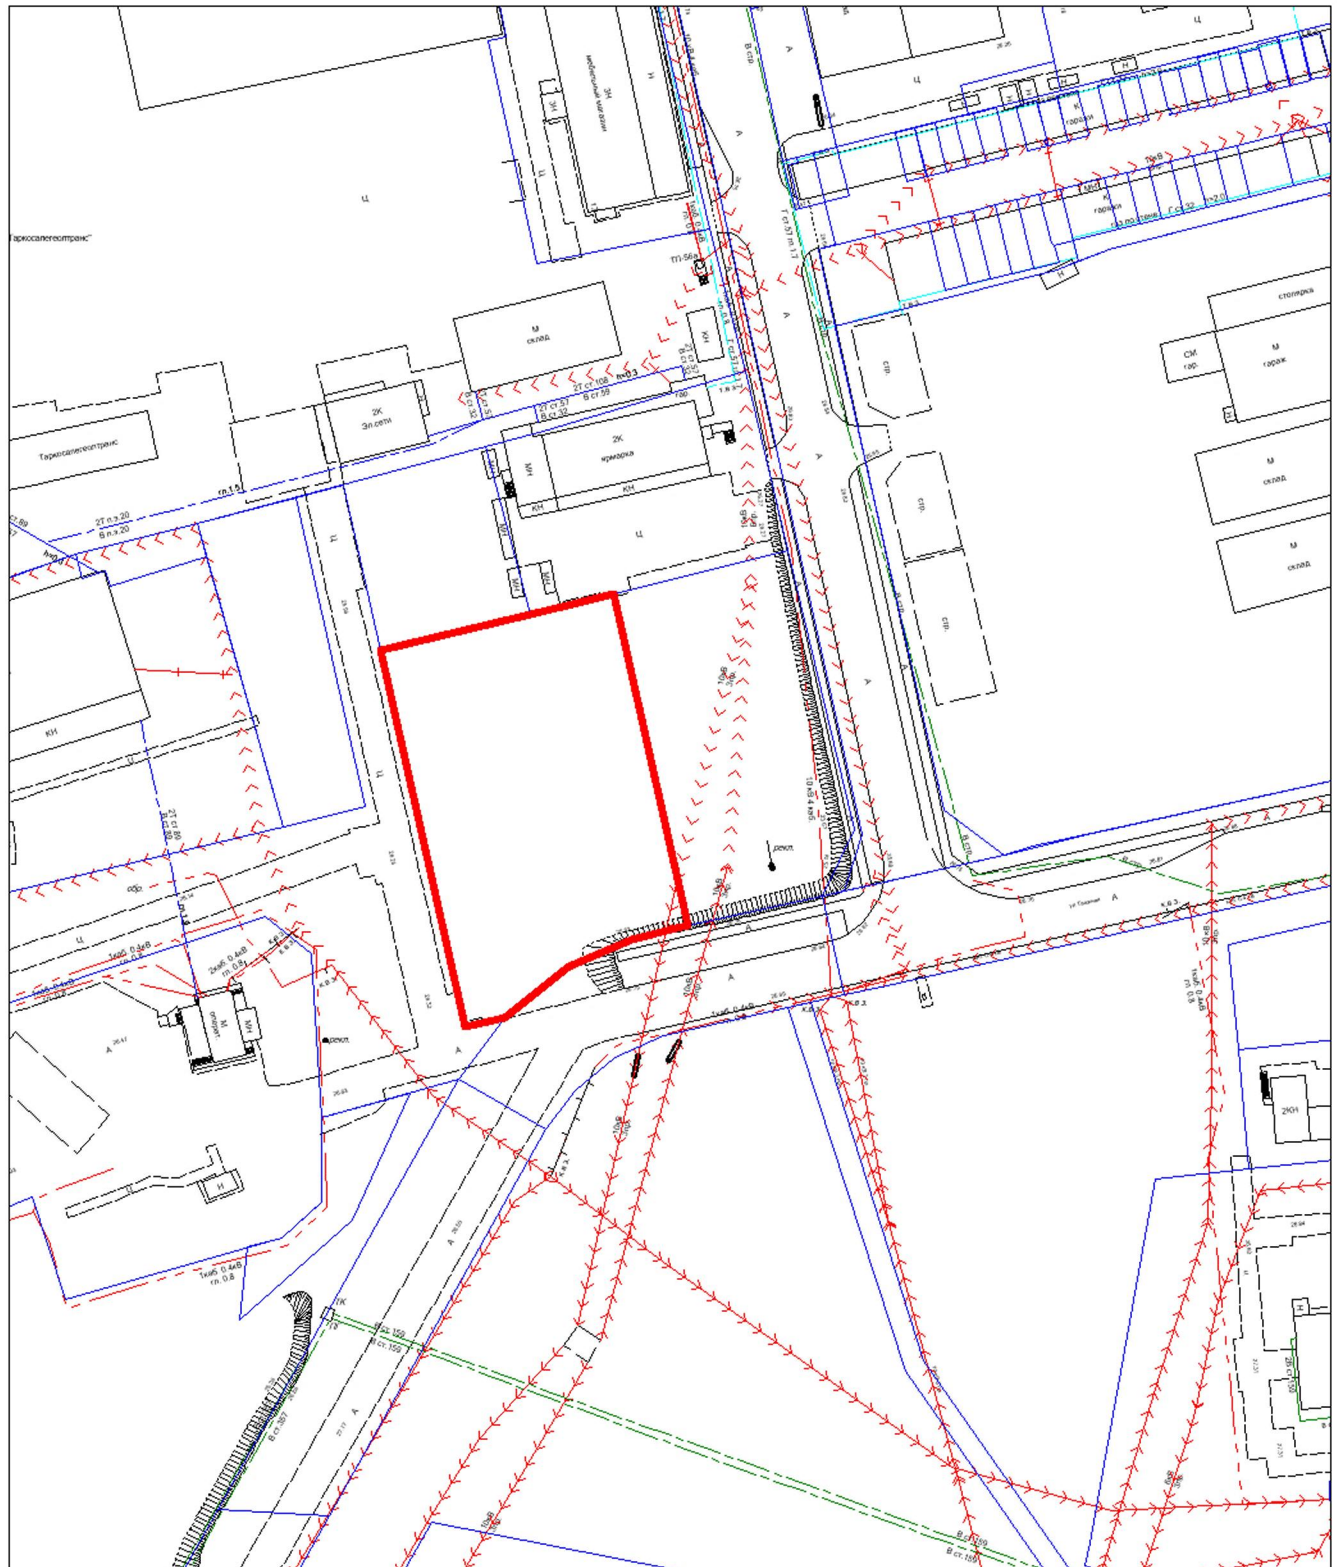
СХЕМА ГРАНИЦ ЗЕМЕЛЬНОГО УЧАСТКА

Местоположение - ЯНАО, Пуровский район, г Тарко-Сале, ул Промышленная

Кадастровый номер - 89:05:020117:440



Площадь земельного участка - 3376 кв.м.

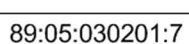
Вид разрешенного использования - предпринимательство



Масштаб 1:1 500

Условные обозначения:

-  - границы испрашиваемого земельного участка
-  - границы земельных участков, учтенных в ЕГРН

 - кадастровый номер земельного участка, учтенного в ЕГРН