


СХЕМА ГРАНИЦ ЗЕМЕЛЬНОГО УЧАСТКА

Местоположение земельных участков - ЯНАО, Пуровский район, с. Самбург

Кадастровый номер 89:05:010101:1162

Площадь - 10697 кв.м.

Вид разрешенного использования - земельные участки, предназначенные для размещения производственных и административных зданий, строений, сооружений промышленности, коммунального хозяйства, материально-технического, продовольственного снабжения, сбыта и заготовок

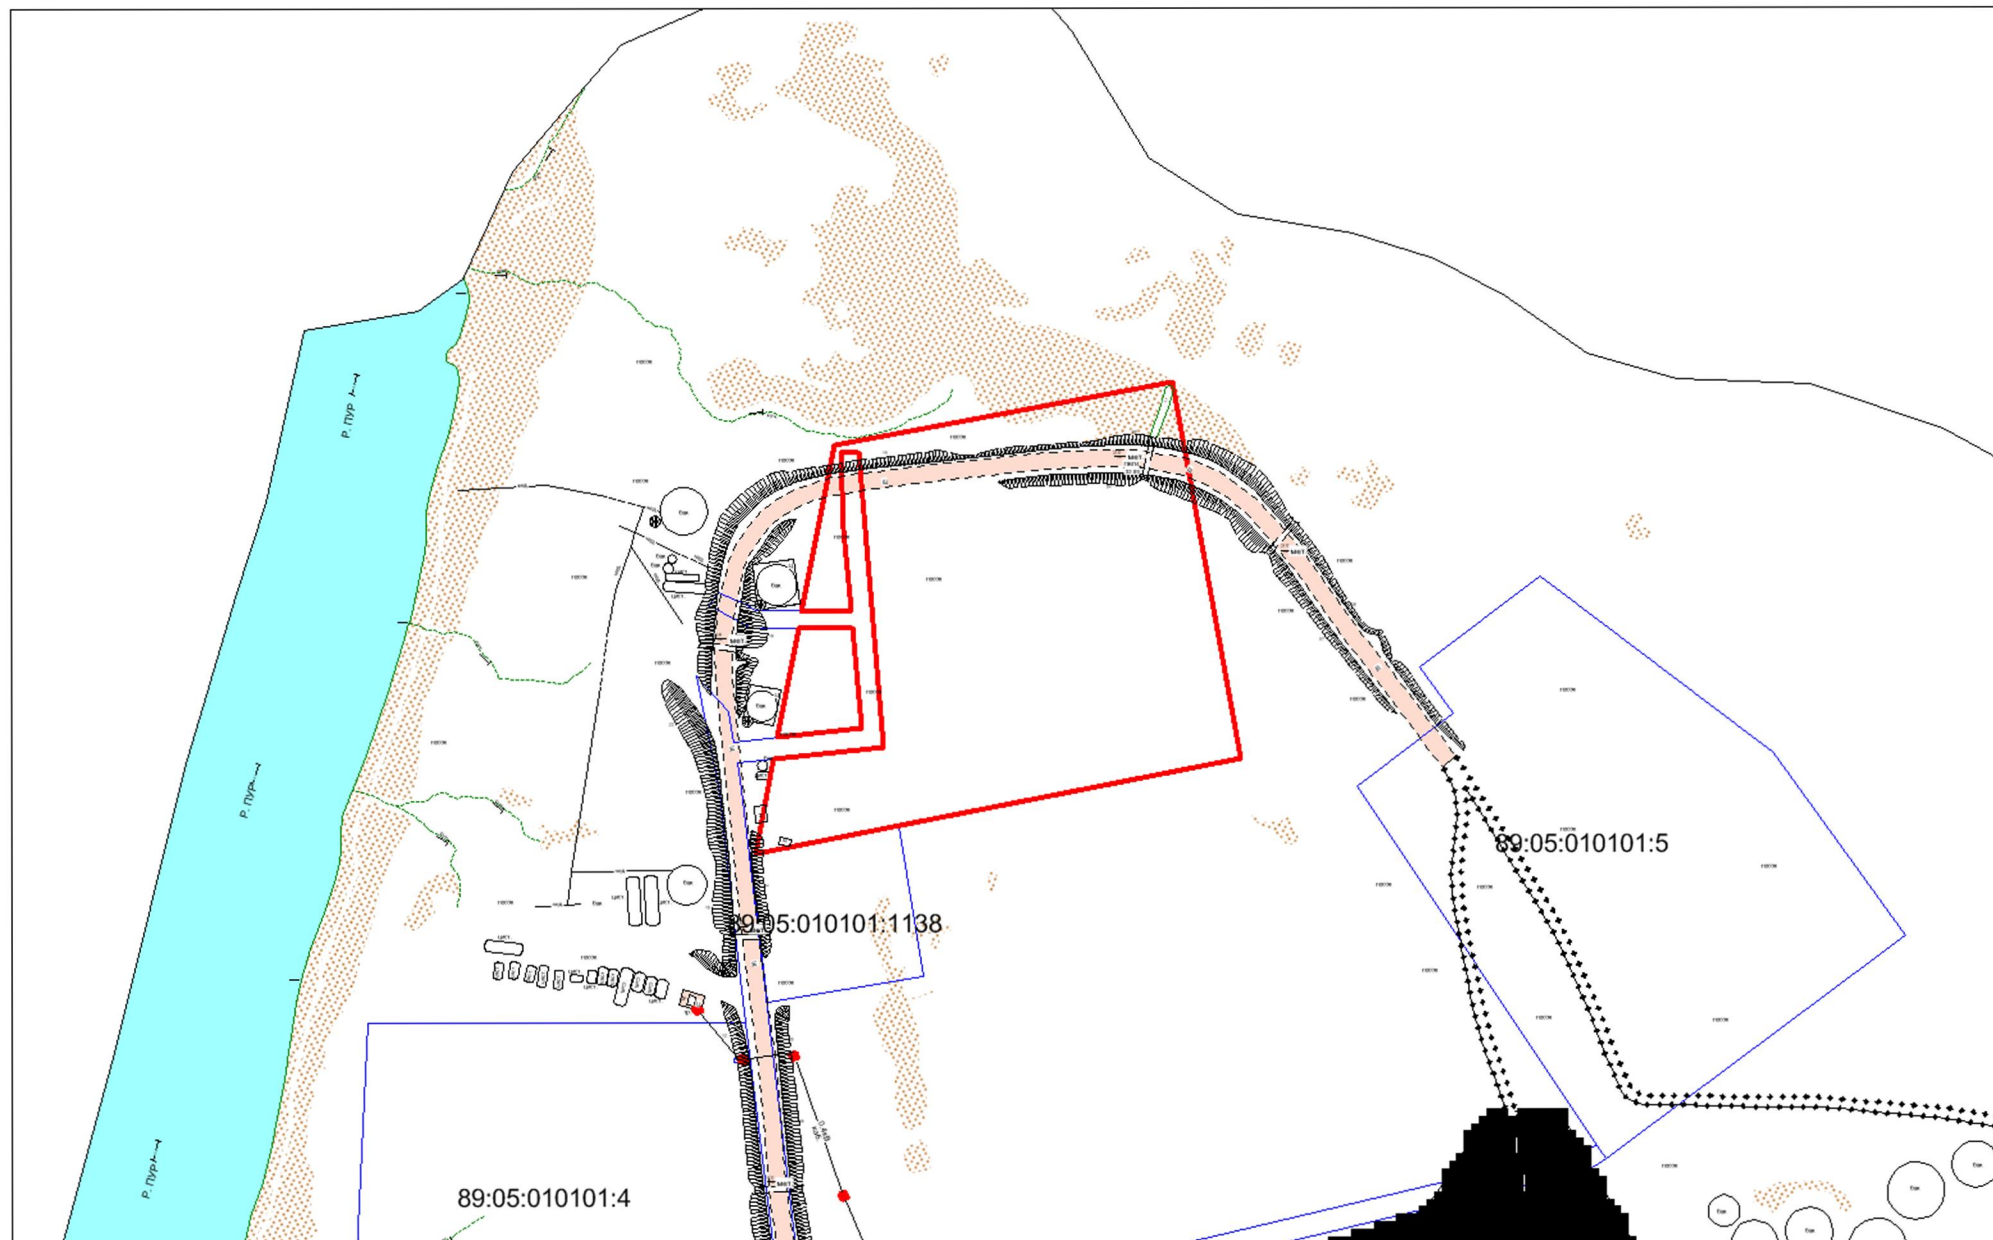

Масштаб 1:2 000